


LEGENDE

- HALLENSTÜTZE BUILDING SUPPORT
- FEUERWÄNDER FIRE WALL
- FEUERISOLIERHAUPE FIRE EXTINGUISHING HOSE
- ⊕ ELEKTROANSCHLUSS WASSER ZU-UND ABLAUF POWER CONNECTION WATER CONNECTION
- ⊕ ELEKTROVERTEILERKASTEN POWER JUNCTION BOX
- ▨ SCHWARZIERTE FLÄCHEN NICHT BEBAUBAR, JEDOCHE MIT FÜR SCHNITTANSICHTEN CONSTRUCTION ON HISTORIC AREAS, NOT ACCESSIBLE
- ▨ SCHRAFFIERTE FLÄCHEN BEBAUBAR, JEDOCHE MIT FÜR SCHNITTANSICHTEN CONSTRUCTION ON HISTORIC AREAS, POSSIBLE BUT NOT APPROVED BY HISTORIC AUTHORITY
- ⊕ TELEFONVERTEILERKASTEN TELEPHONE JUNCTION BOX
- ⊕ KORDLESSANTENNE CORDLESS ANTENNA
- ⊕ WASSER ZU-UND ABLAUF WATER INLET AND OUTLET
- ⊕ ABHÄNGEPUNKTE SUSPENSION POINT
- ⊕ WASSERANSCHLUSS WATER CONNECTION
- ⊕ INFORMATIONSWAND INFORMATION BOARD
- MEL GULLY
- ABSPERRSCHIEBER WASSER SLIDE VALVE WATER
- HAUPTABSPERRSCHIEBER WASSER MAIN SLIDE VALVE WATER
- ABSPERRSCHIEBER DRUCKLUFT VALVE COMPRESSED AIR
- HAUPTABSPERRSCHIEBER DRUCKLUFT MAIN VALVE COMPRESSED AIR

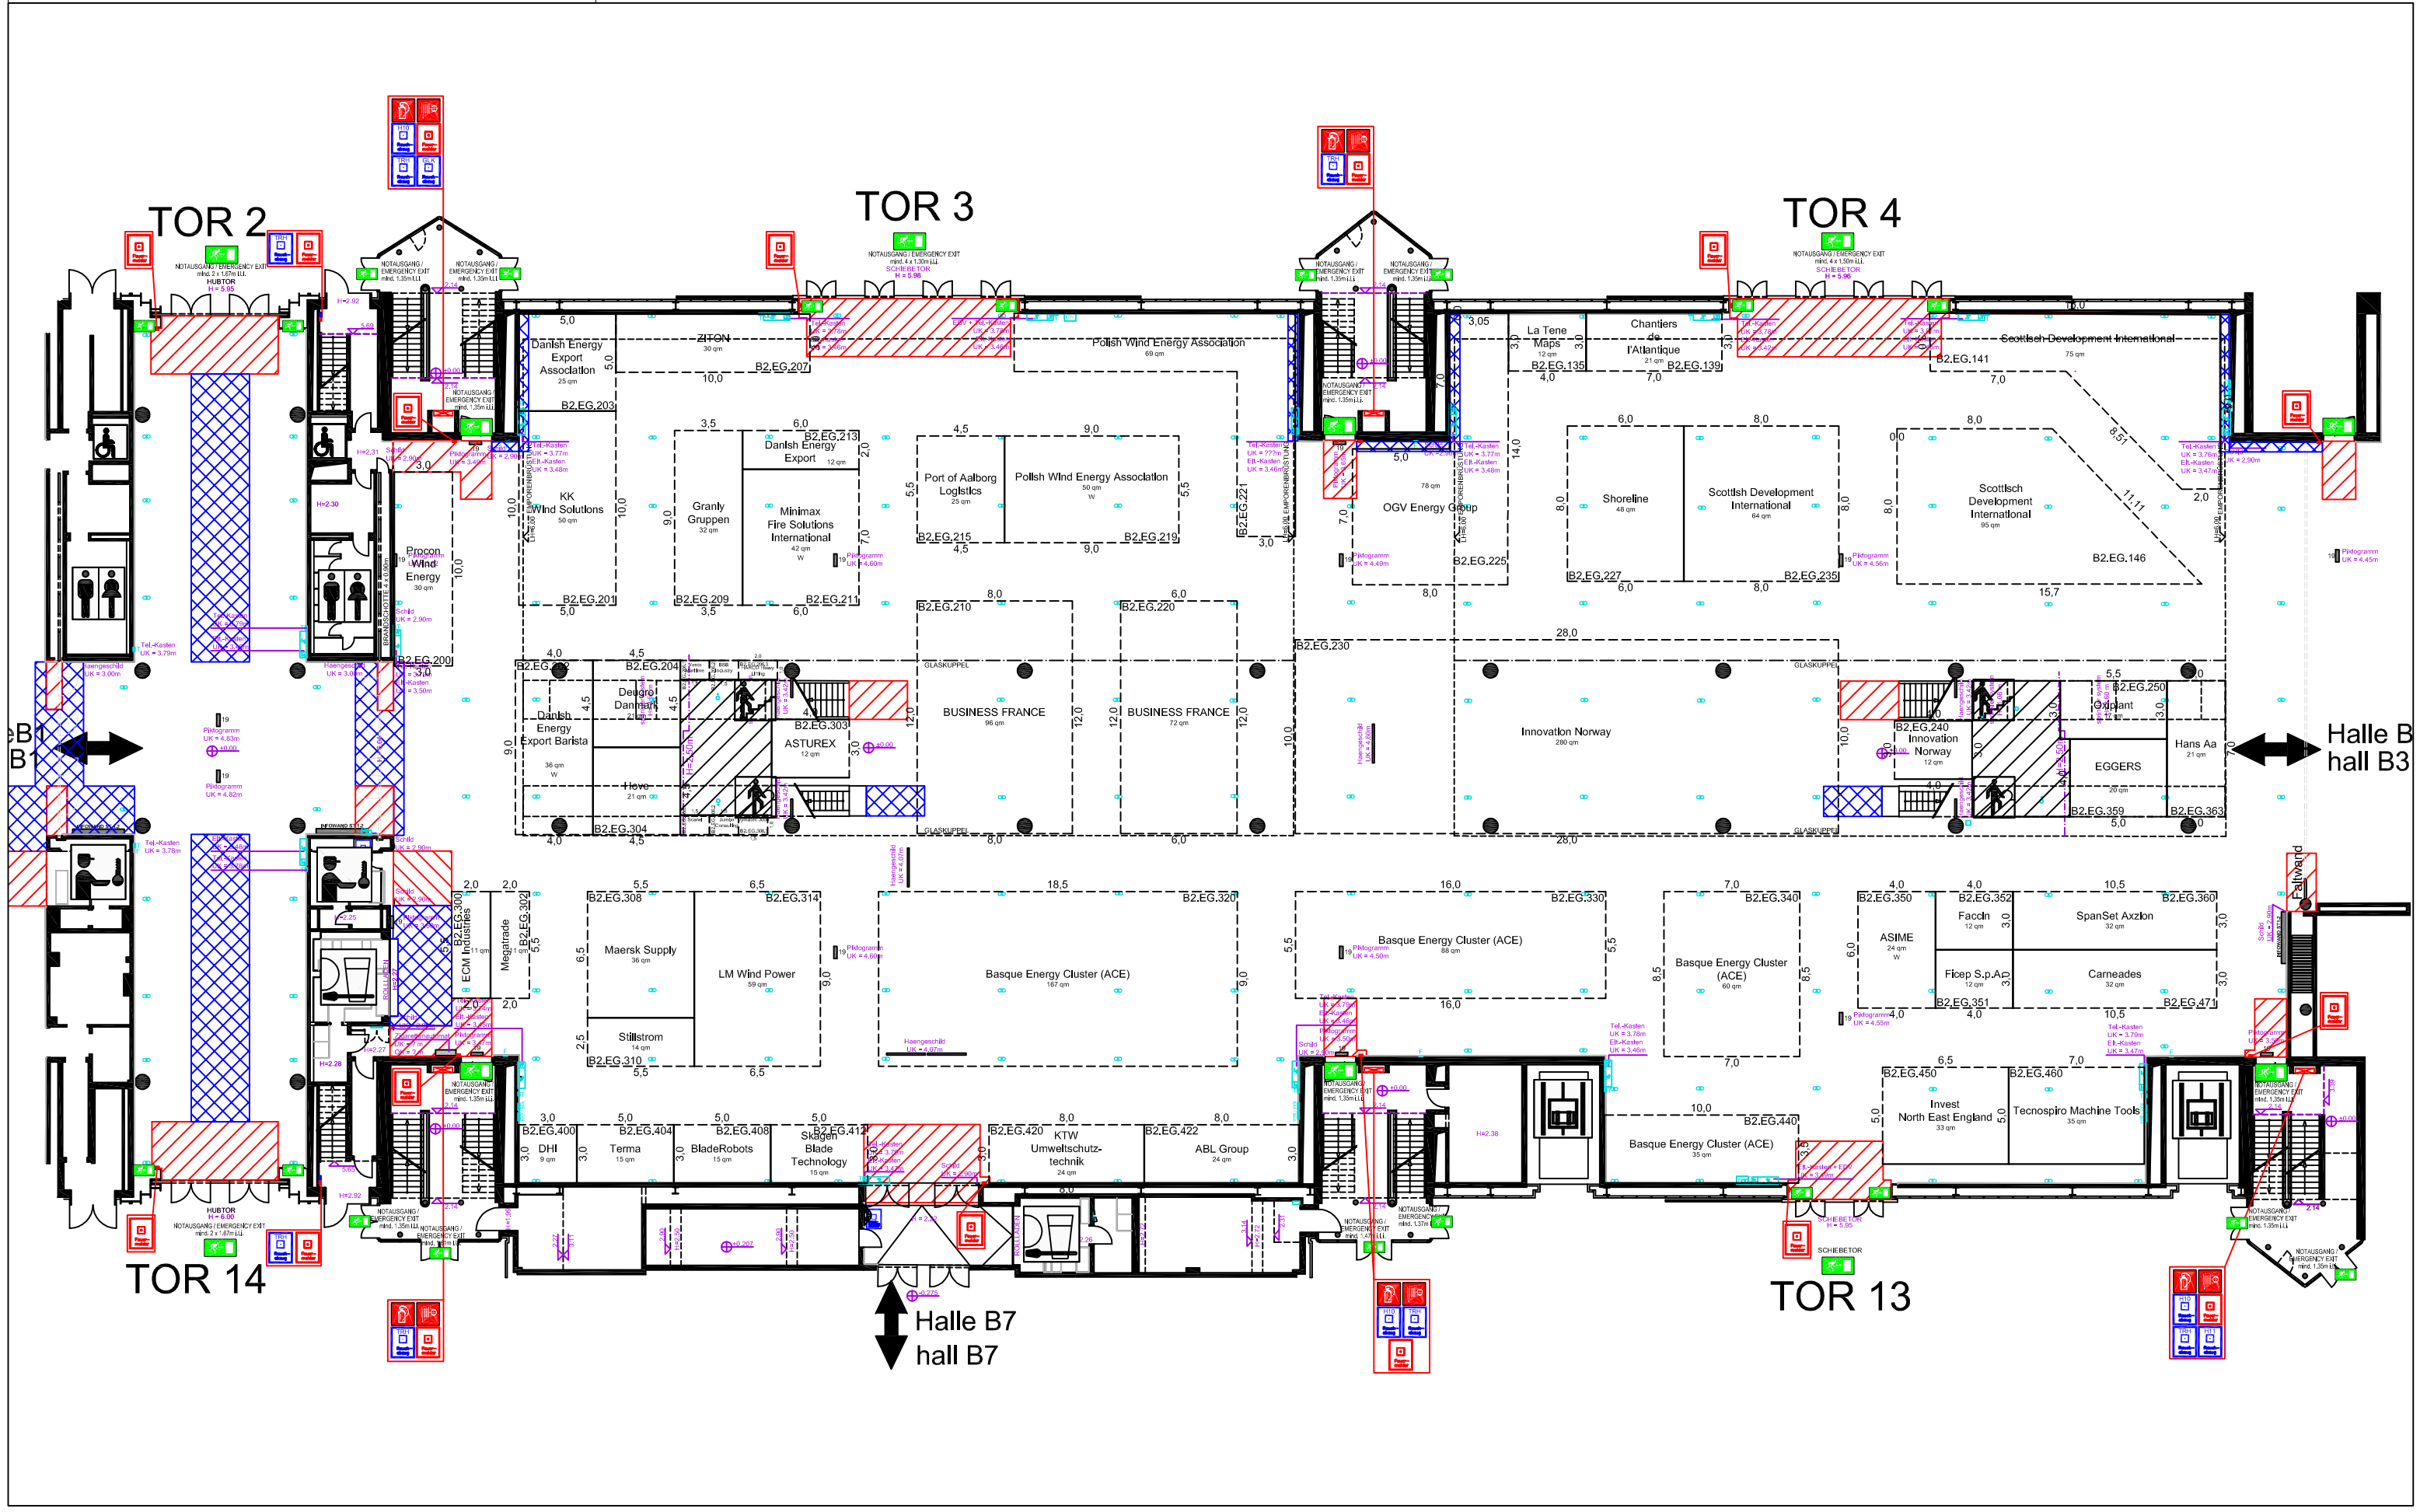

Halle B
hall B3

Halle B7
hall B7

TOR 13